


REZ C-C

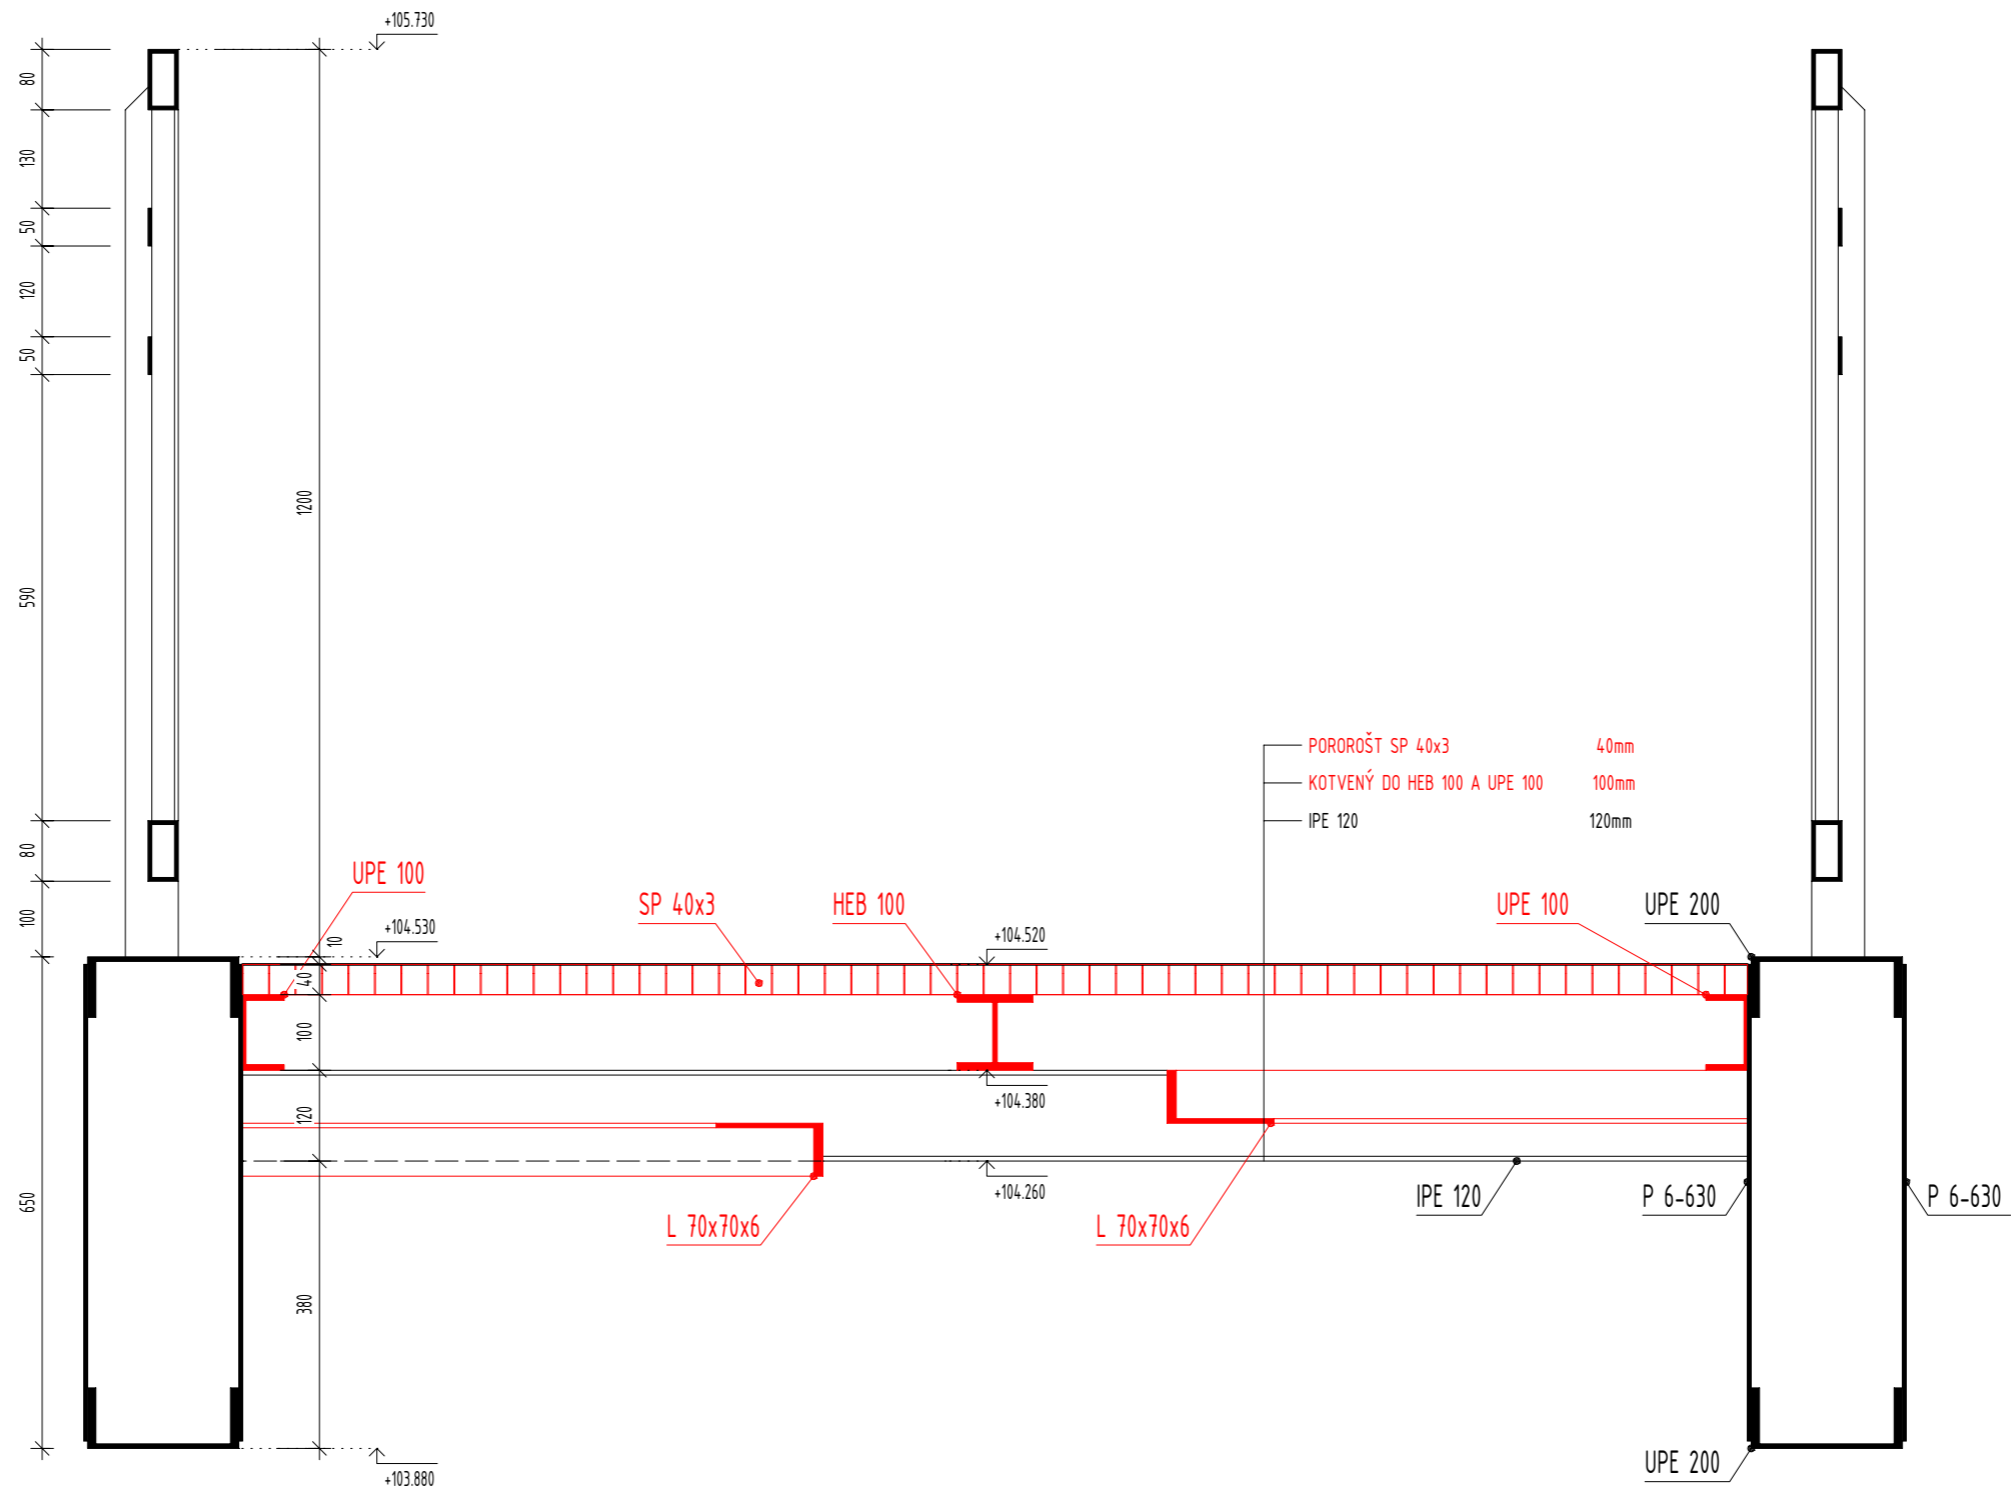

	JESTVUJÚCE KONŠTRUKCIE
	NAVROVANÉ KONŠTRUKCIE

Hlavný inž. projektu:	Zodp. projektant:	Projektant:		
Ing. RÓBERT ŠMAJDA	Ing. RÓBERT ŠMAJDA	Ing. KAROL HOLOVČÁK		
Sťahba: OBNOVA LÁVKY PRE PEŠÍCH, SNINA, ul. Svätopluková - ul. SNP				
Miesto: kú Snina, parc.č. C KN 1832/21, 1822/14, 2595/68, 2588/8	Objekt: SO-01	Formát: 2xA4		
Investor: Mesto Snina, Mestský úrad Snina, Strojárska 2060/95 06901 Snina	Stupeň PD: SP	Dátum: 07/2019		
Diel: ASR	Kotované: mm	Číslo zákazky:		
Predmet výkresu: DETAIL REZ C-C - NS			Mierka: 1:10	D06
			Číslo výkresu:	

Ing. Róbert Šmajda, Palárikova 1603/2, 069 01 SNINA