

V SNINE DŇA 9.3.2015

NAŠA ZNAČKA:

Mesto Snina, Mestský úrad
Strojárska 2060 / 95
069 01 SNINA

*10331 9/12 1505***VEC:** Žiadosť o odkúpenie nehnuteľnosti.

Spoločnosť RJR Stavby z dreva s.r.o. Vás týmto žiada o odkúpenie príslušných pozemkov, konkrétne parcely č. 1224/117 vo výmere 289 m² druh pozemku zastavaná plocha, parcely č. 1224 /135 vo výmere 101 m² druh pozemku zastavaná plocha a parcely č. 1224/136 vo výmere 139 m² druh pozemku zastavaná plocha. Parcely č. 1224/135 a 1224/136 vznikli odčlenením od parcely č. 1224/28 podľa geometrického plánu vypracovaného spoločnosťou GEONA s.r.o. Snina pod číslom 44318022-02/2013, overený dňa 13.02.2013 Správou katastra Snina pod číslom G1- 6 /2013. Uvedené parcely sa toho času využívajú ako parkovisko, príjazdová cesta do výrobného areálu a miesto na ktorom sa nachádza transformátor žiadateľa. Tieto parcely sú príslušné k pozemkom vo vlastníctve spoločnosti RJR Stavby z dreva s.r.o. a vizuálne tvoria neoddeliteľnú súčasť výrobného areálu.

Príloha: Geometrický plán č. 44318022-02/2013 – originál

Výpis z listu vlastníctva č.3200 na parcelu 1224/117 - kópia

S úctou


Ing. arch. Mário Regec, konateľ
RJR Stavby z dreva s.r.o., Snina**RJR Stavby z dreva, s.r.o.**
Stakčinska 2920
069 01 Snina
tel./fax: 057 / 768 2237
IČO: 46 247 513, IČ DPH: SK2023307594

Adresa:

RJR Stavby z dreva, s.r.o.
Stakčinska 2920
069 01 SninaIČO: 46247513
IČ DPH:
DIČ: 2023307594Bank. spoj: Tatra banka a.s., pob. Humenné
č.ú. 2927862030/1100
IBAN SK67 1100 0000 0029 2786 2430
BIC (SWIFT) TATRSKBXTel: 057 768 2337
Fax: 057 768 2237
e mail: rjr@rjr.sk




Geometrický plán je podkladom na právne úkony, keď údaje doterajšieho stavu výkazu výmer sú zhodné s údajmi platných výpisov z katastra nehnuteľností.

Vyhotoviteľ GEONA, s.r.o. geodetické práce Strojárska 1831/92, 069 01 Snina IČO: 44 318 022, DIČ: 2022657956 mobil: 0905 407 999		Kraj Prešovský Katastrálne územie Snina	Okres Snina Číslo plánu 44318022 - 02/2013	Obec Snina Mapový list č. Snina 7-6/31
GEOMETRICKÝ PLÁN na určenie vlastníckych práv k p.č.1224/133-136				
Vyhotovil Dňa: 23.01.2013 Meno: Ing. Richard Nagy		Autorizačne overil Dňa: 23.01.2013 Meno: Ing. Richard Nagy		Úradne overil Meno: Ing. ELENA HARMANOVSKÁ Dňa: 13.02.2013
Nové hranice boli v prírode označené plotom, drev. kolíkmi Záznam podrobného merania (meračský náčrt) č. 4535 E Súradnice bodov označených číslami a ostatné meračské údaje sú uložené vo všeobecnej dokumentácii.		Náležitosti a prístupnosť zodpovedá predpisom Pečiatka a podpis Ing. Richard Nagy		Úradne overené podľa § 99 zákona SR o geodézii a kartografii Pečiatka a podpis Ing. ELENA HARMANOVSKÁ

V Ý K A Z V Ý M E R

Doterajší stav							Zmeny					Nový stav					
Číslo					Výmera		Druh pozemku	Diel číslo	k parcele číslo	m2	od parcely číslo	m2	Číslo parcely	Vymera		Druh pozemku	Vlastník (ina oprávnená osoba) adresa, (sídlo)
pkzn. vložky	listu vlastn.	parcely												ha	m2		
PK	LV	PK	KN-E	KN-C	ha	m2											
	8216		6050		2737		ost.pl.	1	1224/136	139			6050	2497	ost pl.)		doterajši
	7450			1224/116	214		zast.pl.	3	1224/134	6			1224/116	208	zast pl 22		doterajši
	7450			1224/58	1887		zast.pl	4	1224/133	405			1224/58	1244	zast pl. 18		doterajši
	7450			1224/121	597		zast.pl	5	1224/133	4			1224/121	593	zast pl. 18		doterajši
								6		1224/58	238		1224/137	238	rast pl. 18		doterajši
								4		1224/58	405						
								5		1224/121	4		1224/133	409	zast pl. 18		R.J.R. s.r.o. Snina
								3		1224/116	6		1224/134	6	zast pl 18		detto
								2		6050	101		1224/135	101	zast pl 18		detto
								1		6050	139		1224/136	139	zast pl. 18		detto
Stav právny																	
		Spolu :			5435					893		893		5435			
Stav podľa registra CKN																	
	7450			1224/28	3	2259	zast.pl.						1224/28	3	2019	zast pl. 22	doterajši
													1224/135	101	zast pl. 18		ako v stave právnom
													1224/136	139	zast pl. 18		ako v stave právnom
	7450			1224/116	214		zast pl.						1224/116	208	zast pl. 22		doterajši
													1224/134	6	zast pl 18		ako v stave právnom
	7450			1224/58	1887		zast.pl.						1224/58	1244	zast pl 18		doterajši
													1224/137	238	zast pl 18		doterajši
	7450			1224/121	597		zast.pl.						1224/121	593	zast pl 18		doterajši
													1224/133	409	zast pl 18		ako v stave právnom
		Spolu			3	4957								3	4957		
Legenda :		kód spôsobu využívania -					18 -	pozemok, na ktorom je dvor									
							22 -	pozemok, na ktorom je postavená inžinierska stavba cestná, miestna a účelová komunikácia, lesná cesta, poľná cesta, chodník, nekryté parkovisko a ich súčasti									

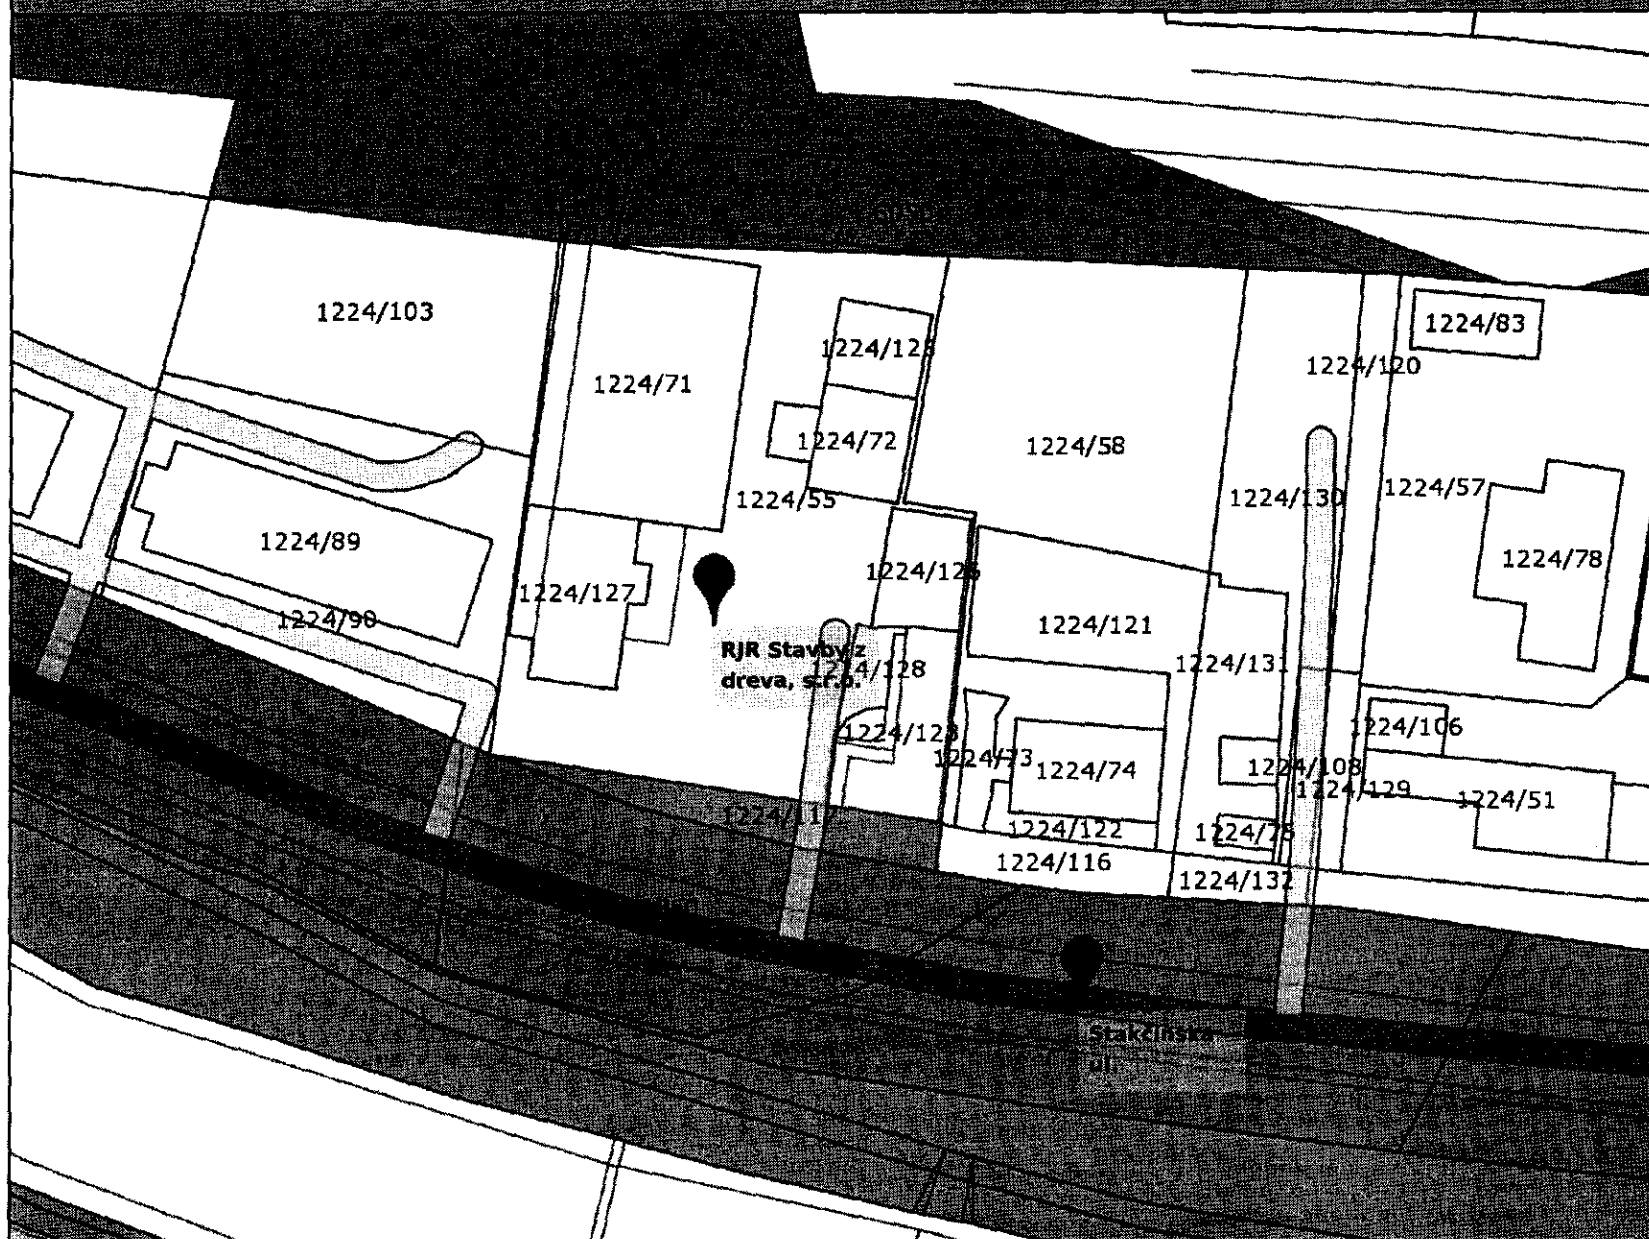

Legenda

- výlučné vlastníctvo
- ▨ podielové spoluvlastníctvo
- výlučné vlastníctvo
- ▨ podielové spoluvlastníctvo
- ↘ parcely E
- ↘ parcely C
- ↘ vnútorná kresba
- ≡ dôležité ulice a cesty
- ≡ dôležité ulice a cesty
- ≡ významné ulice a námestia
- ≡ ulice a cesty
- ≡ iné komunikácie a chodníky

Mierka 1:1000