


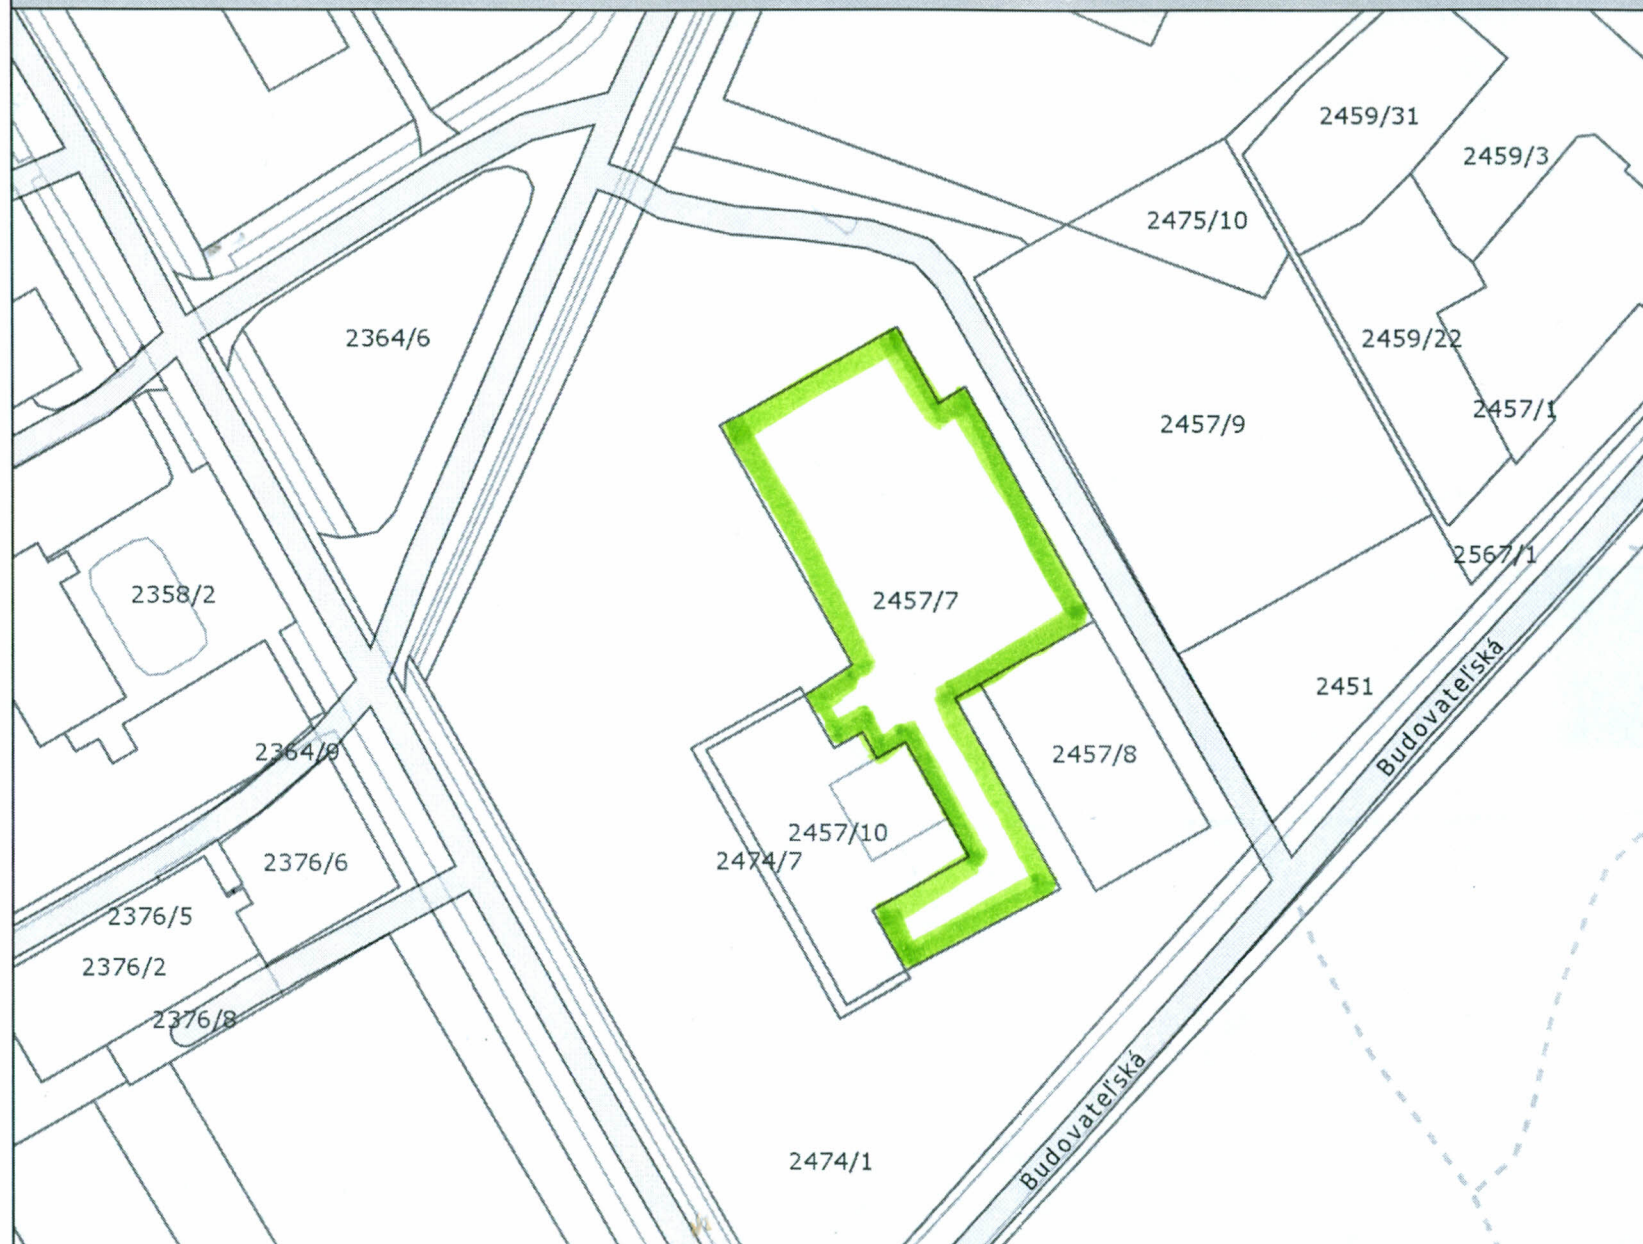

Legenda

- ~ parcely C
- ~ vnútorná kresba
- ~ dôležité ulice a cesty
- ~ dôležité ulice a cesty
- ~ významné ulice a námestia
- ~ ulice a cesty
- ~ iné komunikácie a chodníky

OBJEKT ŠPORTOVÉJ HALY
SÚP. Č. 1420
NA POZEMKU
PARC. Č. 2457/7

Mierka 1:1000