

Michal Hakulin a Verona Hakulinová, rod. Slivková, č.d. 18, 067 73 Brezovec

MESTSKÝ ÚRAD V SNINE	
Došlo:	23. 01. 2012
Číslo spravy:	549/144/2012
Prílohy:	0Pr.

Mestský úrad Snina
Odd. právne, správy majetku a služieb Strojárska
2060/95
069 01 Snina

Snine dňa 23.01.2012

VEC:

Žiadosť o odkúpenie priľahlých pozemkov pre navrhovanú novostavbu objektu Polyfunkčného domu.

Investor Michal Hakulin a Verona Hakulinová, rod. Slivková, č.d. 18, 067 73 Brezovec má záujem realizovať stavbu Polyfunkčný dom (novostavba) v katastrálnom území Snina na parcele C KN č. 1121/153, 1121/386, 1121/282.

Vzhľadom na situovanie, tvar, veľkosti pozemku a zložitosť dopravnej situácie nie je v rámci pozemku investora na parcele 1121/153 možné vybudovanie dostatok parkovacích miest a peších komunikácií. Navrhované dopravné riešenie vid' projektová dokumentácia je odsúhlasené okresným dopravným inšpektorátom Humenné.

Mesto Snina so sídlom: Strojárska 2060, 069 01 Snina je vlastníkom nehnuteľnosti, zapísanej na liste vlastníctva č. 3200, a to pozemku parcely registra „C“ evidované na katastrálnej mape – parcelné číslo: 1121/386, druh pozemku: zastavané plochy a nádvoria vo výmere: 99 m² v podiele: 1/1, to všetko nachádzajúce sa v evidencii Katastrálneho úradu v Prešove, Správa katastra Snina, kat. územie Snina, obec Snina a okres Snina.

Mesto Snina so sídlom: Strojárska 2060, 069 01 Snina je vlastníkom nehnuteľnosti, zapísanej na liste vlastníctva č. 3200, a to pozemku parcely registra „C“ evidované na katastrálnej mape – parcelné číslo: 1121/282, druh pozemku: zastavané plochy a nádvoria vo výmere: 223 m² v podiele: 1/1, to všetko nachádzajúce sa v evidencii Katastrálneho úradu v Prešove, Správa katastra Snina, kat. územie Snina, obec Snina a okres Snina.

Z tohto dôvodu Vás žiadame o predaj pozemkov C KN 1121/386 o výmere 99 m² a časti parcely 1121/282 o výmere cca. 52,2 m², na ktorých budú vybudované parkovacie miesta a pešie komunikácie pre daný navrhovaný objekt.

Súčasť tohto návrhu na odkúpenie navrhovaných pozemkov tvorí projektová dokumentácia.

Prílohy: Projektová dokumentácia


.....
Michal Hakulin

V Ý K A Z V Ý M E R


Doterajší stav							Zmeny					Nový stav					
Číslo					Výmera		Druh poz.	Diel číslo	k parcele číslo	m²	od parcely číslo	m²	Číslo parcely	Výmera		Druh poz.	Vlastník (iná oprávnená osoba) adresa, (sídlo)
pkzn vložky	listu vlastn.	parcely		ha										m²	ha		
PK	LV	PK	KN-E	KN-C	ha	m²											
Stav právny je totožný s registrom C KN																	
	3200			1121/282		249	zast.pl.						1121/282		196	zast.pl. 22	doterajší
													1121/436		23	zast.pl. 22	Michal Hakulin Brezovec 18
													1121/439		34	zast.pl. 22	Mesto Snina
	3200			1121/386		99	zast.pl.						1121/386		95	zast.pl. 22	Michal Hakulin Brezovec 18
Spolu:						348									348		


Poznámka: Parcely registra C KN č. 1121/282 a 1121/386 sa zlučujú a znova rozdeľujú.


Legenda:

kód spôsobu využívania pozemku: 22 - Pozemok, na ktorom je postavená inžinierska stavba - cestná, miestna a účelová komunikácia, lesná cesta, poľná cesta, chodník, nekryté parkovisko a ich súčasti

Geometrický plán je podkladom na právne úkony, keď údaje doterajšieho stavu výkazu výmer sú zhodné s údajmi platných výpisov z katastra nehnuteľnosti

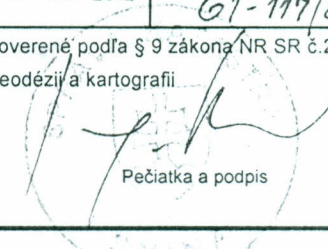Vyhotovitel: Ing. Jozef Fencák, F-GEODET Dlhé nad Cirochou č.79 067 82 Dlhé nad Cirochou č.79 IČO: 37002341 DIČ: 1042680925 Registr. č. 48047/99, sp. č. Žo-99/48489/000		Kraj Prešovský Okres Snina Kat. územie Snina		Číslo plánu 37002341-34/2012		Obec Snina Mapový list č. Snina 8-6/23	
GEOMETRICKÝ PLÁN				na oddelenie parciel C KN č. 1121/436 a 1121/439			
Vyhotovil:		Autorizačne overil		Úradne overil			
Dňa: 25.5.2012	Meno: Mgr. Štefan Sitarčík	Dňa: 30.5.2012	Meno: Ing. Jozef Fencák	Dňa: 05. 06. 2012		Číslo: G1-117/2012	
Nové hranice boli v prírode označené farebným značením		Náležitosti a presnosť zodpovedá predpisom		Úradne overené podľa § 9 zákona NR SR č. 215/1995 Z.z. o geodézii a kartografii			
Záznam podrobného merania (meračský náčrt) č. 4451		 Pečiatka a podpis		 Pečiatka a podpis			
Súradnice bodov označených číslami a ostatné meračské údaje sú uložené vo všeobecnej dokumentácii							

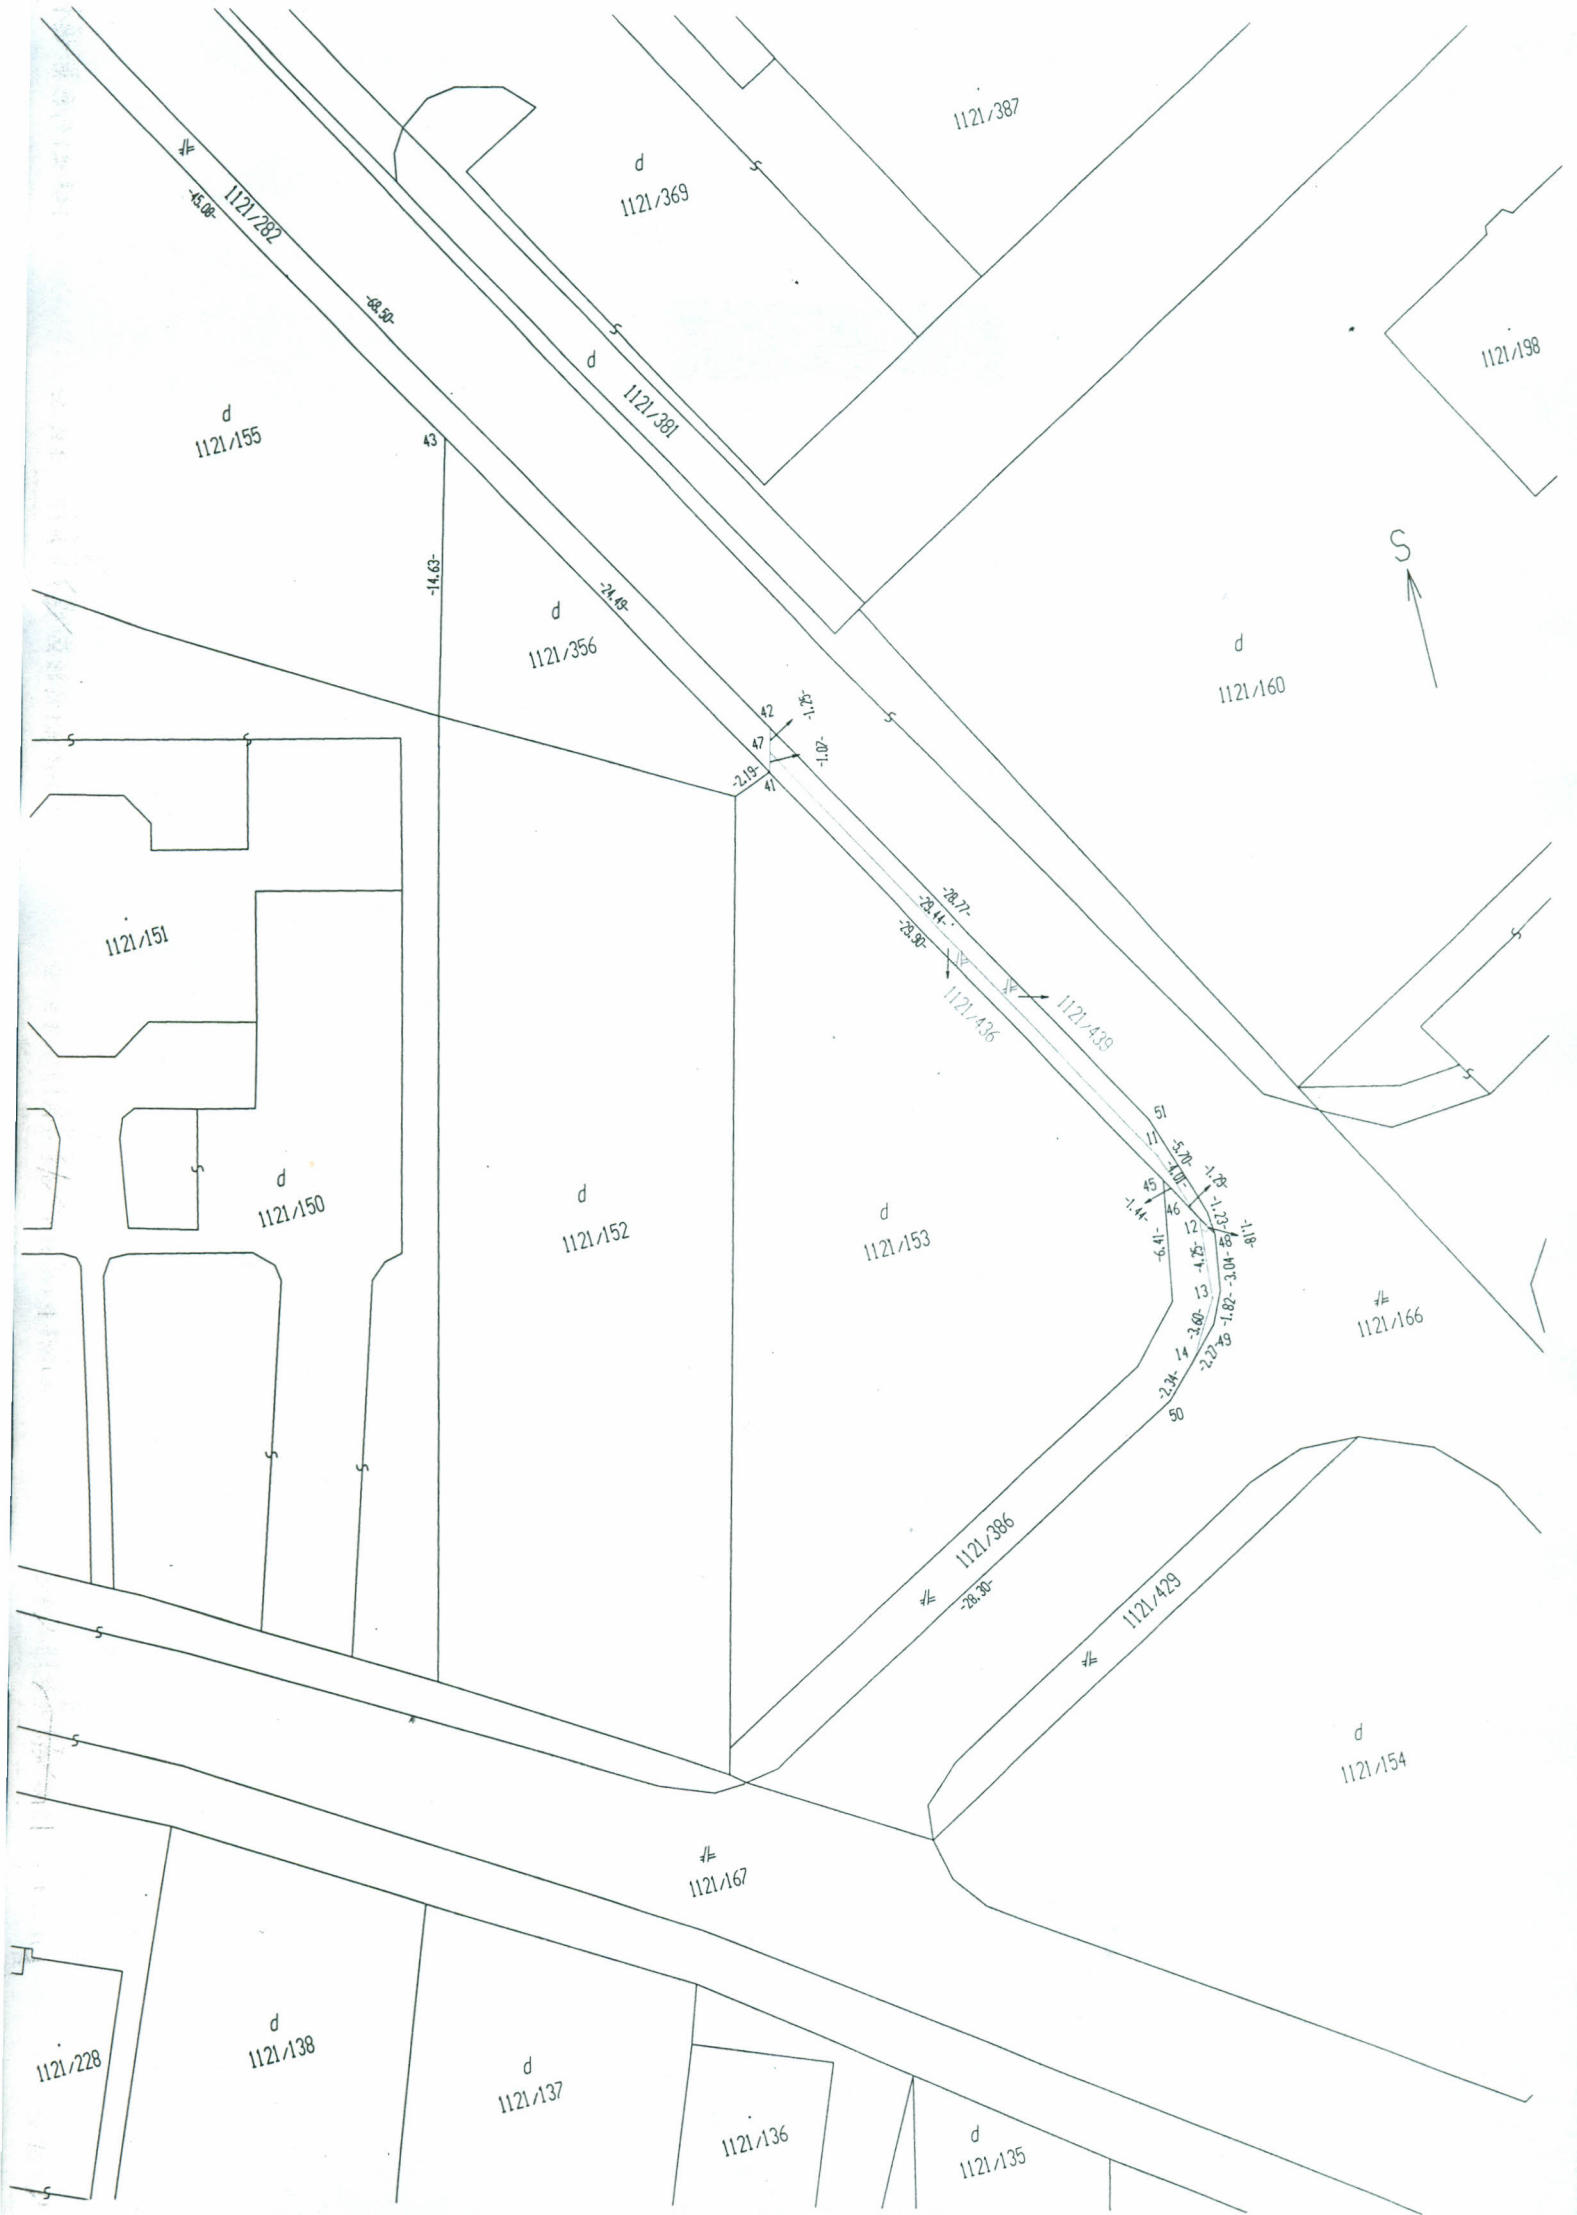

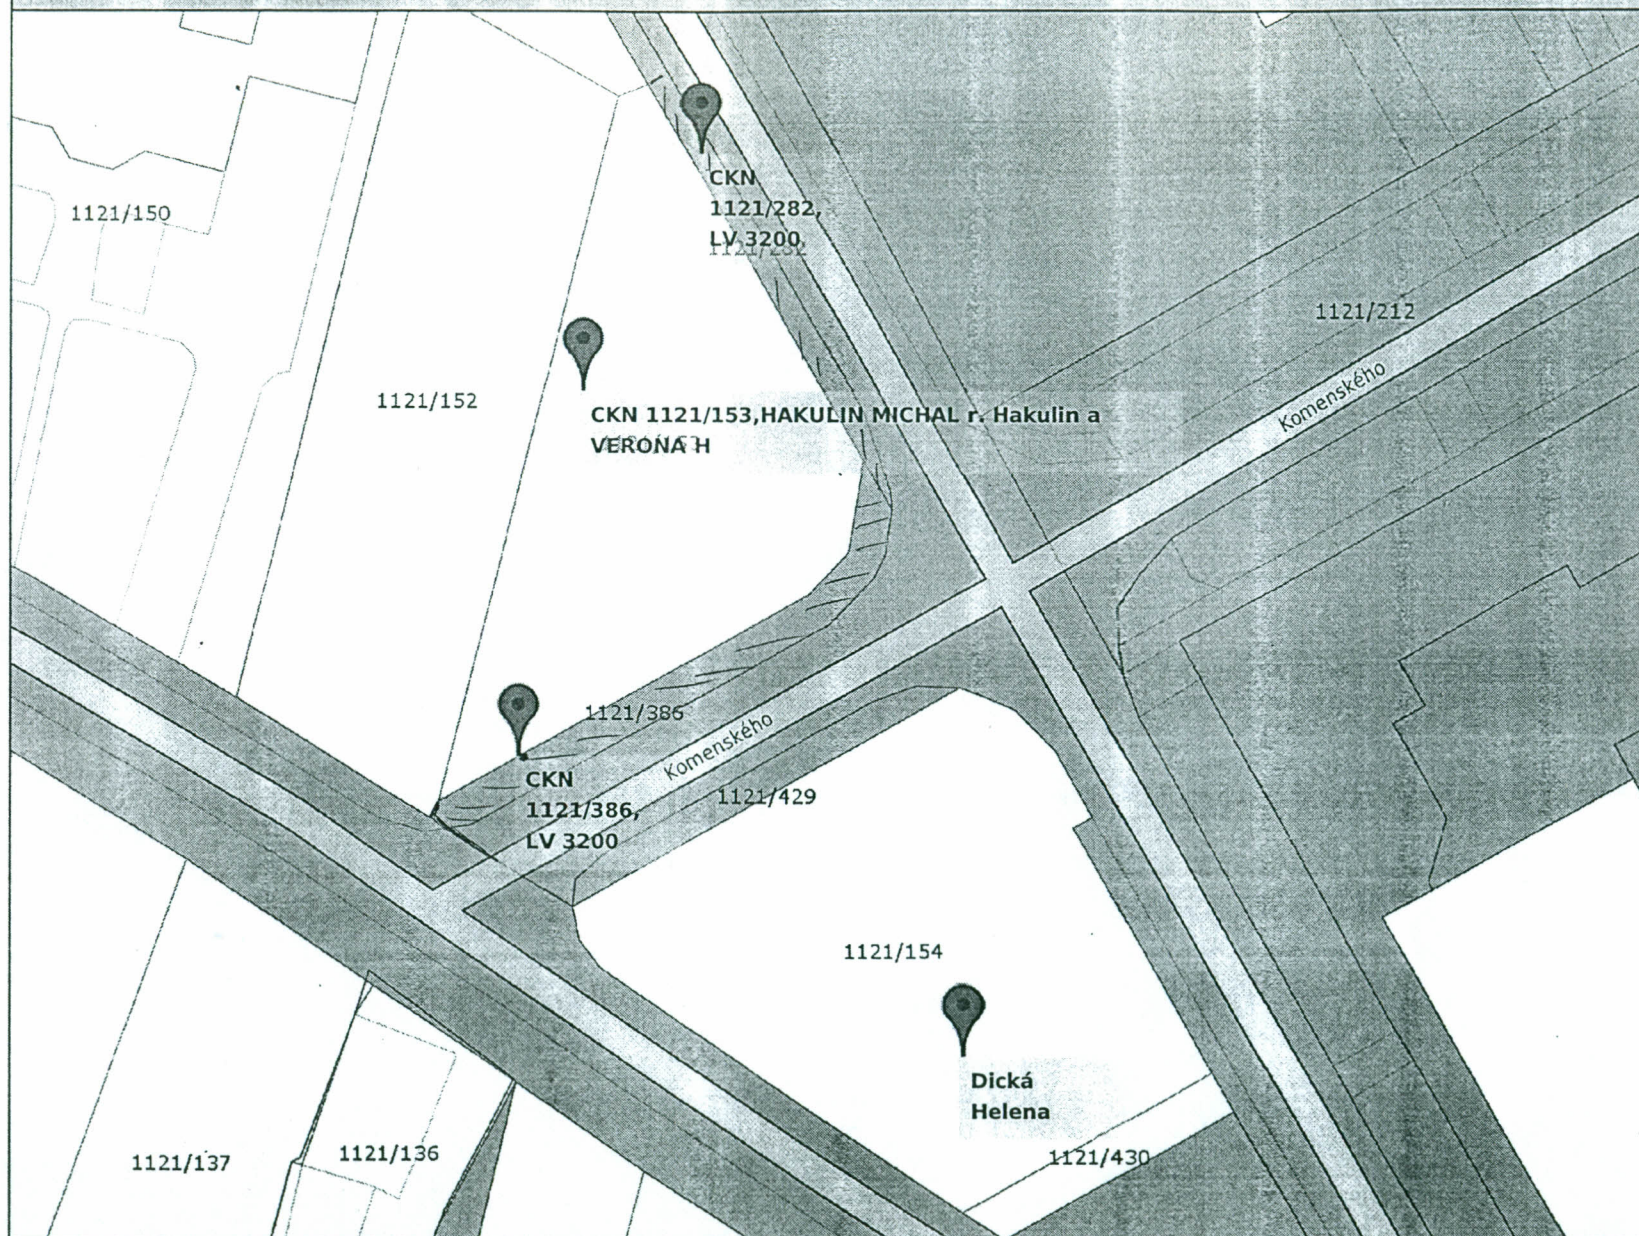

Legenda


- bezpodielové vlastníctvo
- ▨ podielové vlastníctvo
- bezpodielové vlastníctvo
- ▨ podielové vlastníctvo
- ~ parcely E
- ~ vnútorná kresba
- ~ parcely C
- ~ dôležité ulice a cesty
- ~ dôležité ulice a cesty
- ~ významné ulice a námestia
- ~ ulice a cesty
- ~ iné komunikácie a chodníky



Mierka 1:500



POZNÁMKY:

-  RIEŠENÝ OBJEKT - POLYFUNKČNÝ DOM
 SKUTOČNÝ STAV ZAMERANIA POZEMKOV

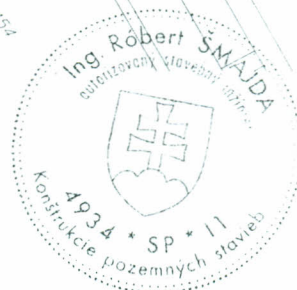

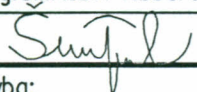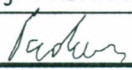Zodp. projektant:	Projektant:
Ing. ŠMAJDA Róbert	Ing. PADARAS Milan
	
Stavba: POLYFUNKČNÝ DOM	
Miesto: SNINA	Objekt:
Investor: Michal Hakulin	Stupeň PD: UP
Diel: ASR	Kotované: MM
Predmet výkresu: SITUÁCIA PODĽA KM	



Ing. Róbert Šmajda, Palárikova 1603/2, 069 01 SNINA

Formát:	1 x A4
Dátum:	12/2011
Číslo zákazky:	R/-/11
Mierka: M 1:1000	02
Číslo výkresu:	