

V Ý P I S Z U Z N E S E N I A

Mestského zastupiteľstva v Snine
zo dňa 24. 03. 2011, číslo: 42/2011

K bodu: Predaj nehnuteľnosti – výmenníková stanica FGH na Pčolinskej ulici


Mestské zastupiteľstvo v Snine

s c h v a ľ u j e

odpredaj nehnuteľností – výmenníková stanica FGH, súp. č. 625, postavená na parcele KNC 2188/19 a pozemku parc. č. KNC 2188/19 – zastavané plochy a nádvorja, o výmere 268 m², za cenu 28 000,- €, pre víťaza verejnej súťaže MY HOME, s. r. o., Snina, Mierová 1842/1, IČO: 36731684. Text kúpnej zmluvy tvorí prílohu uznesenia.



Ing. Štefan Milovčík v. r.
primátor

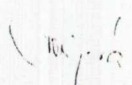
Za správnosť: Monika Dunajová
Snina 04. 05. 2011

V Ý K A Z V Ý M E R

Doterajší stav						Zmeny					Nový stav				
Číslo					Výmera		Druh poz.	Diel číslo	k parcele m ²	od parcely m ²	Číslo parcely	Výmera		Druh poz.	Vlastn (inā oprávnená adresa)
listu vlastn.	parcely				ha	m ²						ha	m ²		
LV	PK	KN-E	KN-C												
3200			2188/19		325		zast.pl.				2188/19	268		zast.pl. 13200 680	Dolná
											2188/64	57		zast.pl. 13200 680	Mosto S
					325									325	

Stav právny je totožný s registrom C KN

AKRE
NINA č. s. 1
parcely č.: 2

5100 12500

Legenda: kód spôsobu využívania:

13200 - pozemky, na ktorých sú postavené nebytové budovy označené súpisným číslom
kód druhu stavby: 680 - Budova technickej vybavenosti sídla (výmenníková stanica, budova na rozvod energií)

Poznámka : Na p.č. 2188/19 je budova so súpisným číslom č.625.

Geometrický plán je podkladom na právne úkony, keď údaje doterajšieho stavu výkazu výmer sú zhodné s údajmi platných výpisov z katastra nehnuteľností.


Vyhoviteľ	Kraj	Prešovský	Okres	Snina	Obec	Snina
Ing. Jozef Fencák, F - GEODET	Kat. územie	Snina	Číslo plánu	37002341-25/2008	Mapový list č.	Sn 8
Geodetická kancelária Dlhé nad Cirochou č.79 067 82 DLHÉ NAD CIROCHOU IČO: 37002341 tel.:0905339694						
GEOMETRICKÝ PLÁN						
na oddelenie parcely p.č. 2						


Vyhoviteľ		Autorizačne overil		Úradne overil	
Dňa: 4.4.2008	Meno: Ing. Jozef Fencák	Dňa: 7.4.2008	Meno: Ing. Anton Viňanský	Dňa: 10.4.2008	Meno: ING SILVIA MATIASOV
Nové hranice boli v prírode označené múrom		Náležitosti a hranice sú zodpovedáť predpisom		Úradne overené podľa par. 9 zákona NR SR č. 215/2002 Z.z. o geodézii a kartografii	
Záznam podrobného merania (meračský náčrt) č.					

PRIOHA C. 4.

2188/31

2188/32

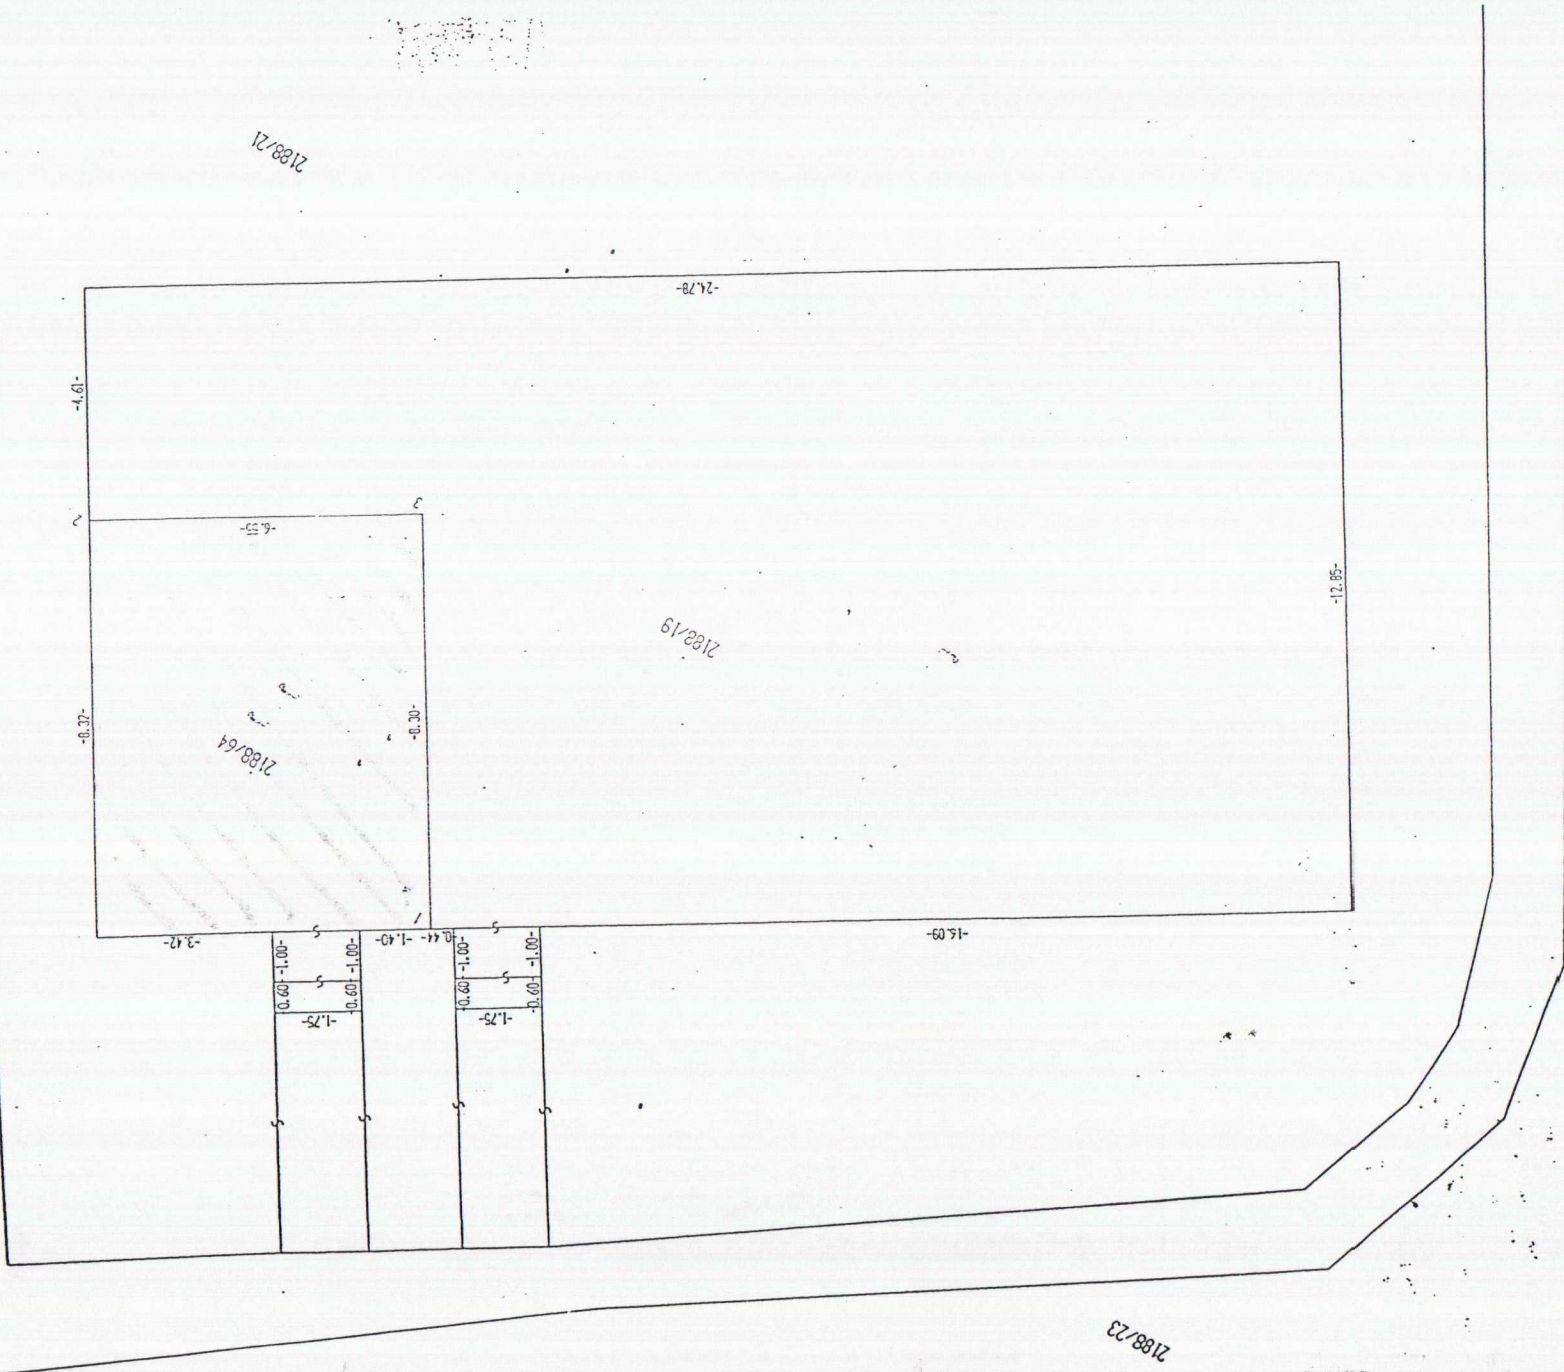

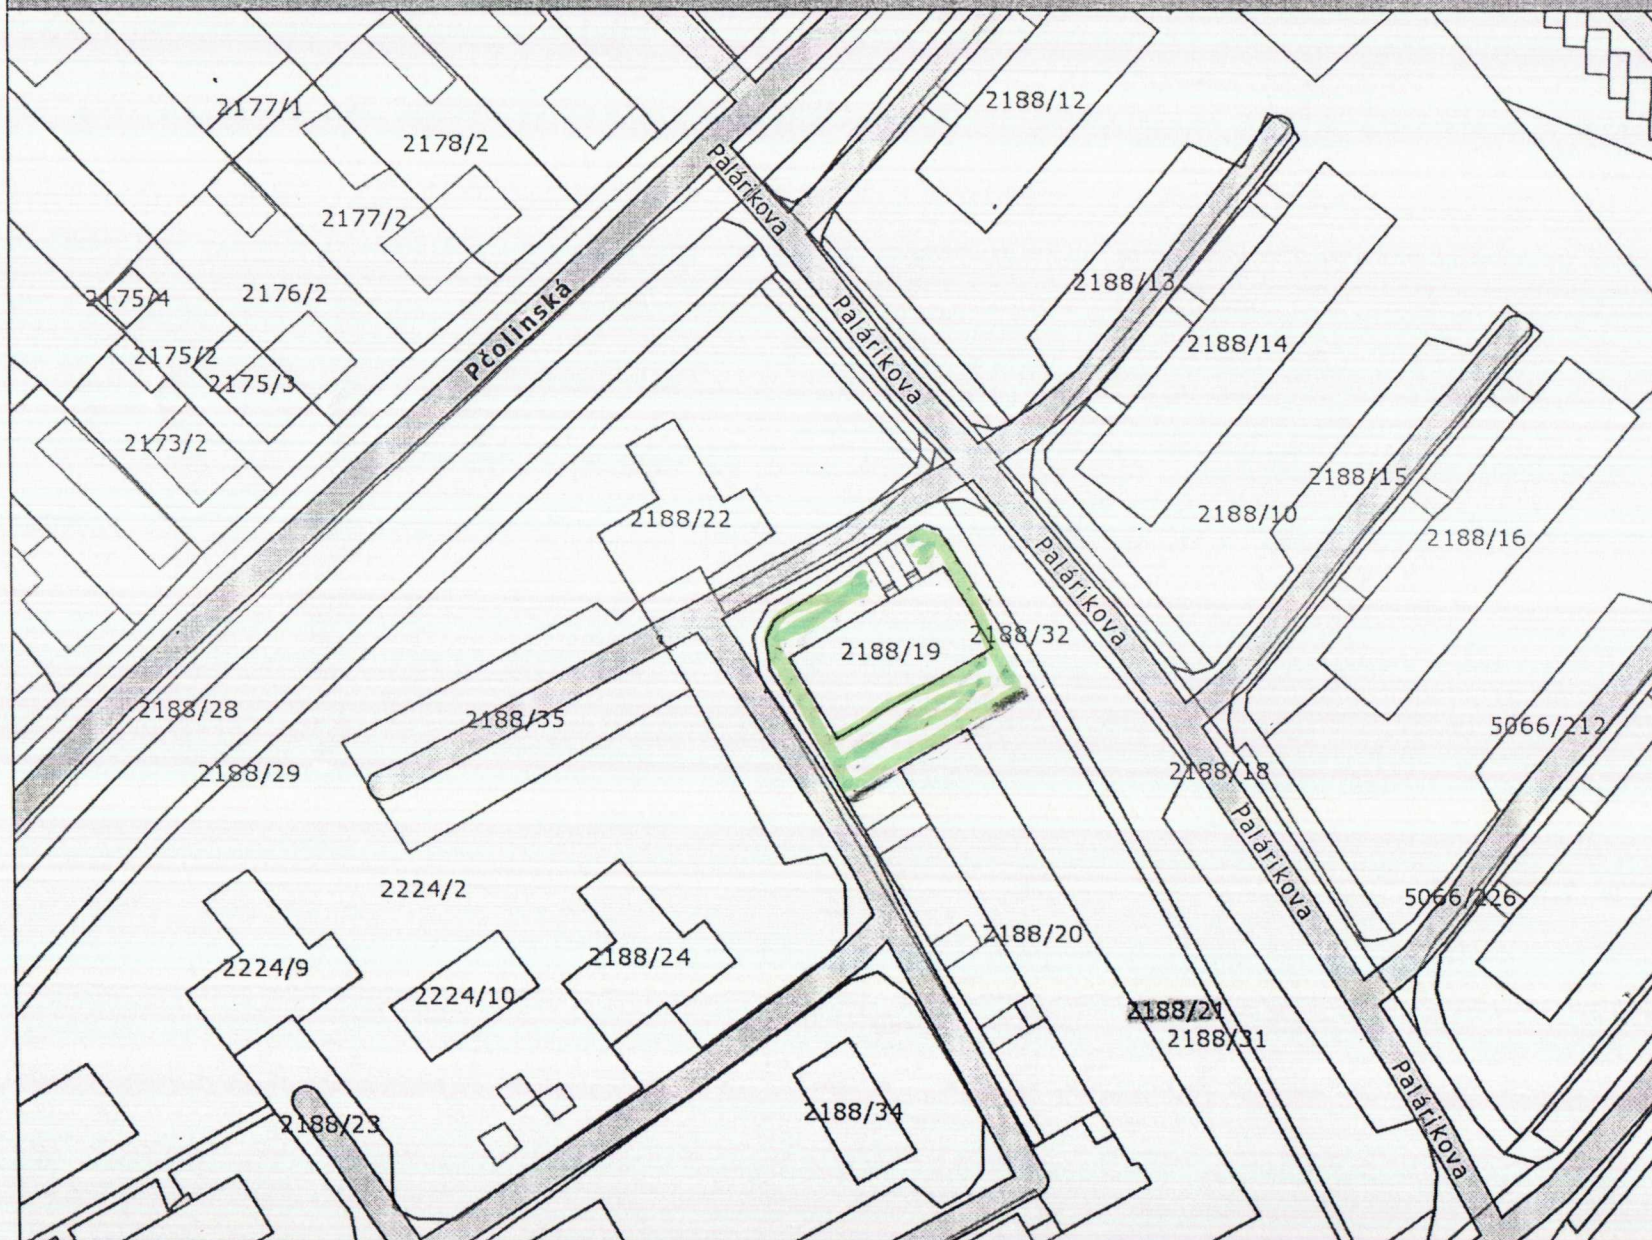

Legenda

- ~ parcely C
- ~ vnútorná kresba
- ~ dôležité ulice a cesty
- ~ dôležité ulice a cesty
- ~ významné ulice a námestia
- ~ ulice a cesty
- ~ iné komunikácie a chodníky

Mierka 1:1000