

Ján Mucha, trv. bytom Belá nad Cirochou, ul. Vihorlatská 312

MESTSKÝ ÚRAD V SNINE	
Došlo:	14. 01. 2013
Číslo spisu:	
Pridelené:	105-1/1789/2013
Prílohy:	01A

Mestský úrad v Snine

Strojárska 2060/95

069 01 Snina


Vec: Žiadosť o odpredaj pozemku a hospodárskej budovy vo vlastníctve mesta Snina

Ja podpísaný Ján Mucha, trv. bytom Belá nad Cirochou, ul. Vihorlatská č. 312 žiadam mesto Snina o odpredaj pozemku parc. č. C KN 1379 vo výmere 261 m², druh pozemku - zastavané plochy a nádvoria a hospodárskej budovy súp. č. 72 nachádzajúca sa na pozemku parc. č. C KN 1379.


Mojim zámerom je rekonštrukcia vyššie uvedenej hospodárskej budovy na peknú modernú budovu pri zachovaní architektonického štýlu daného územia, v ktorej by sa počas celého roka poskytovali služby (reštauračné, prezentačné, ubytovacie a poprípadne iné doplnkové služby) pre návštevníkov kaštieľa a všetkých občanov mesta Snina. V súčasnosti sa pripravujú návrhy na projektovú dokumentáciu vyššie uvedeného objektu a po jeho vypracovaní spoločne s vizualizáciou ho ihneď predložím mestskému úradu v Snine a poslancom mestského zastupiteľstva.

Za kladne vybavenú žiadosť vopred veľmi pekne ďakujem a teším sa na ďalšiu spoluprácu.

V Liverpoole dňa 02. 01. 2013

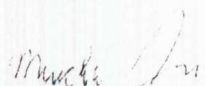

Ján Mucha

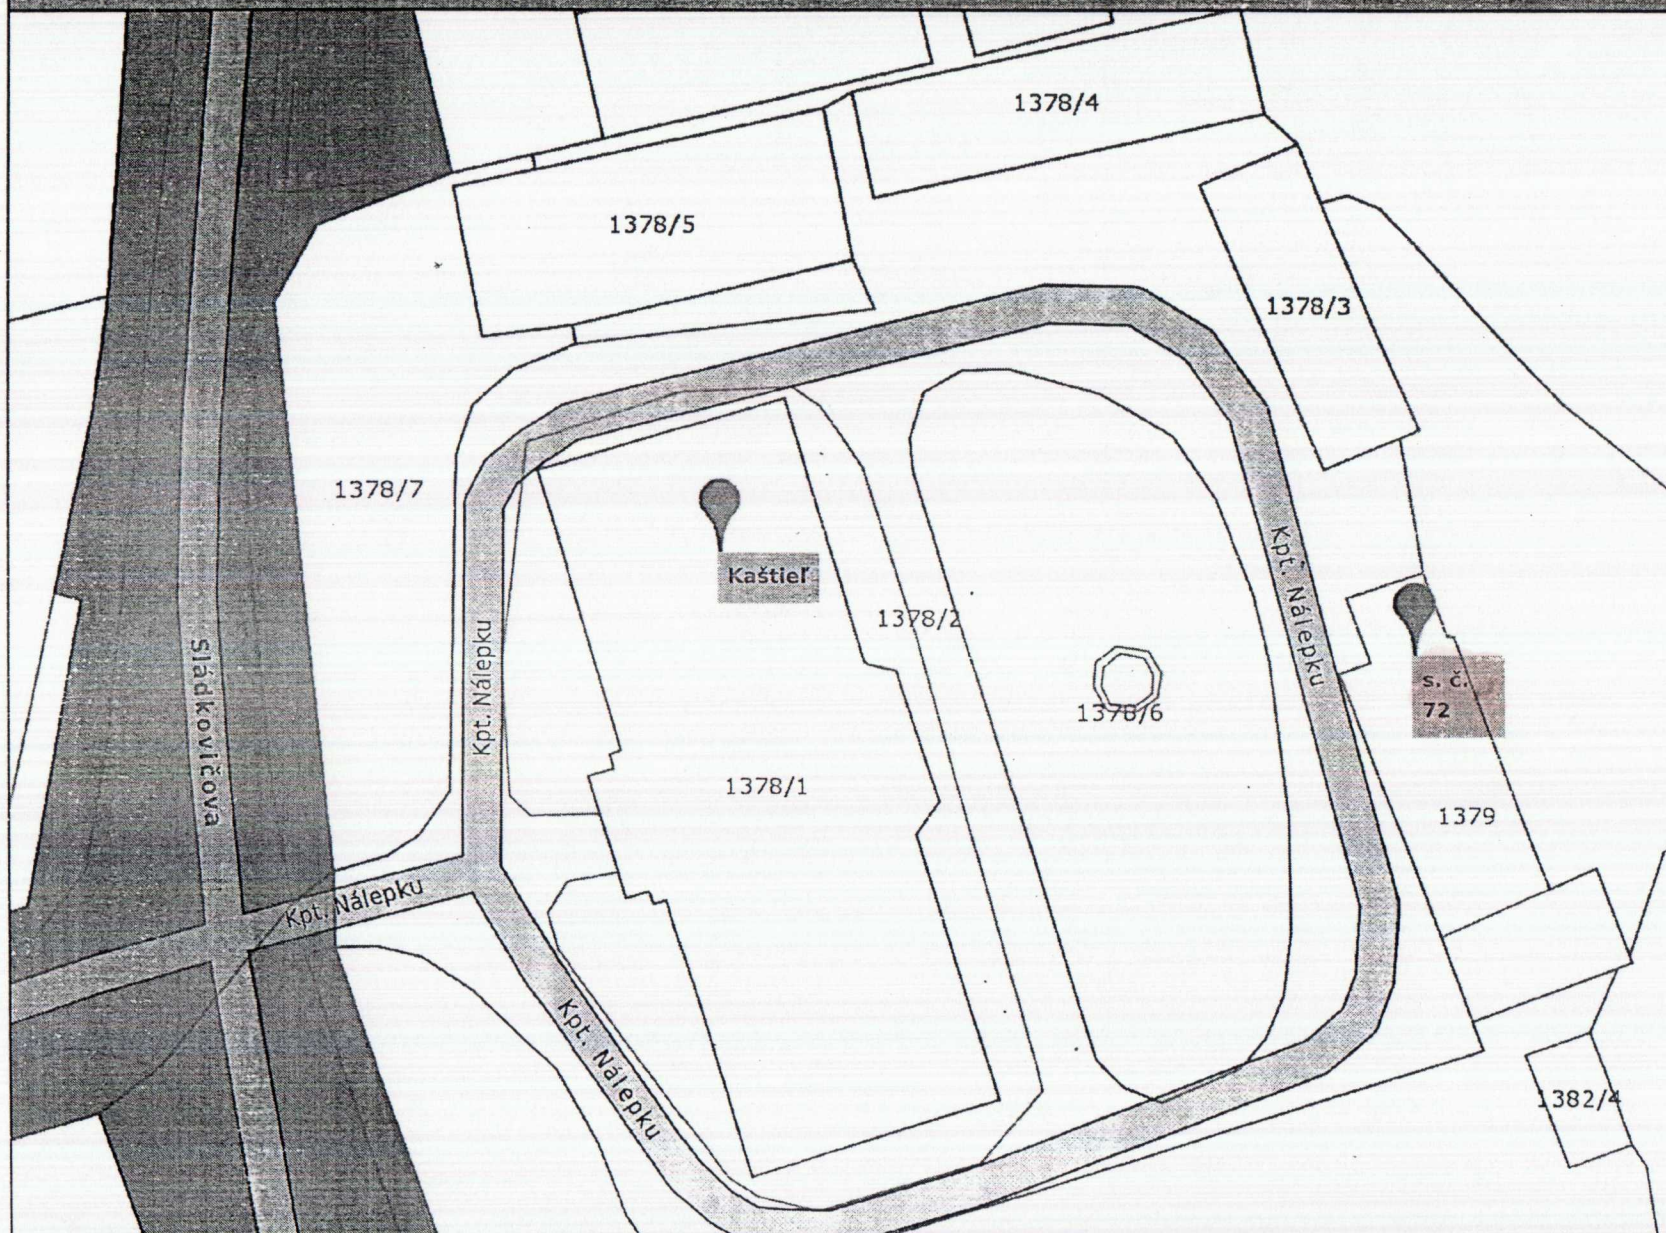

Legenda

- výlučné vlastníctvo
- ▨ podielové spoluvlastníctvo
- ~ parcely E
- ~ parcely C
- ~ vnútorná kresba
- ~ dôležité ulice a cesty
- ~ dôležité ulice a cesty
- ~ významné ulice a námestia
- ~ ulice a cesty
- ~ Iné komunikácie a chodníky

Mierka 1:500