



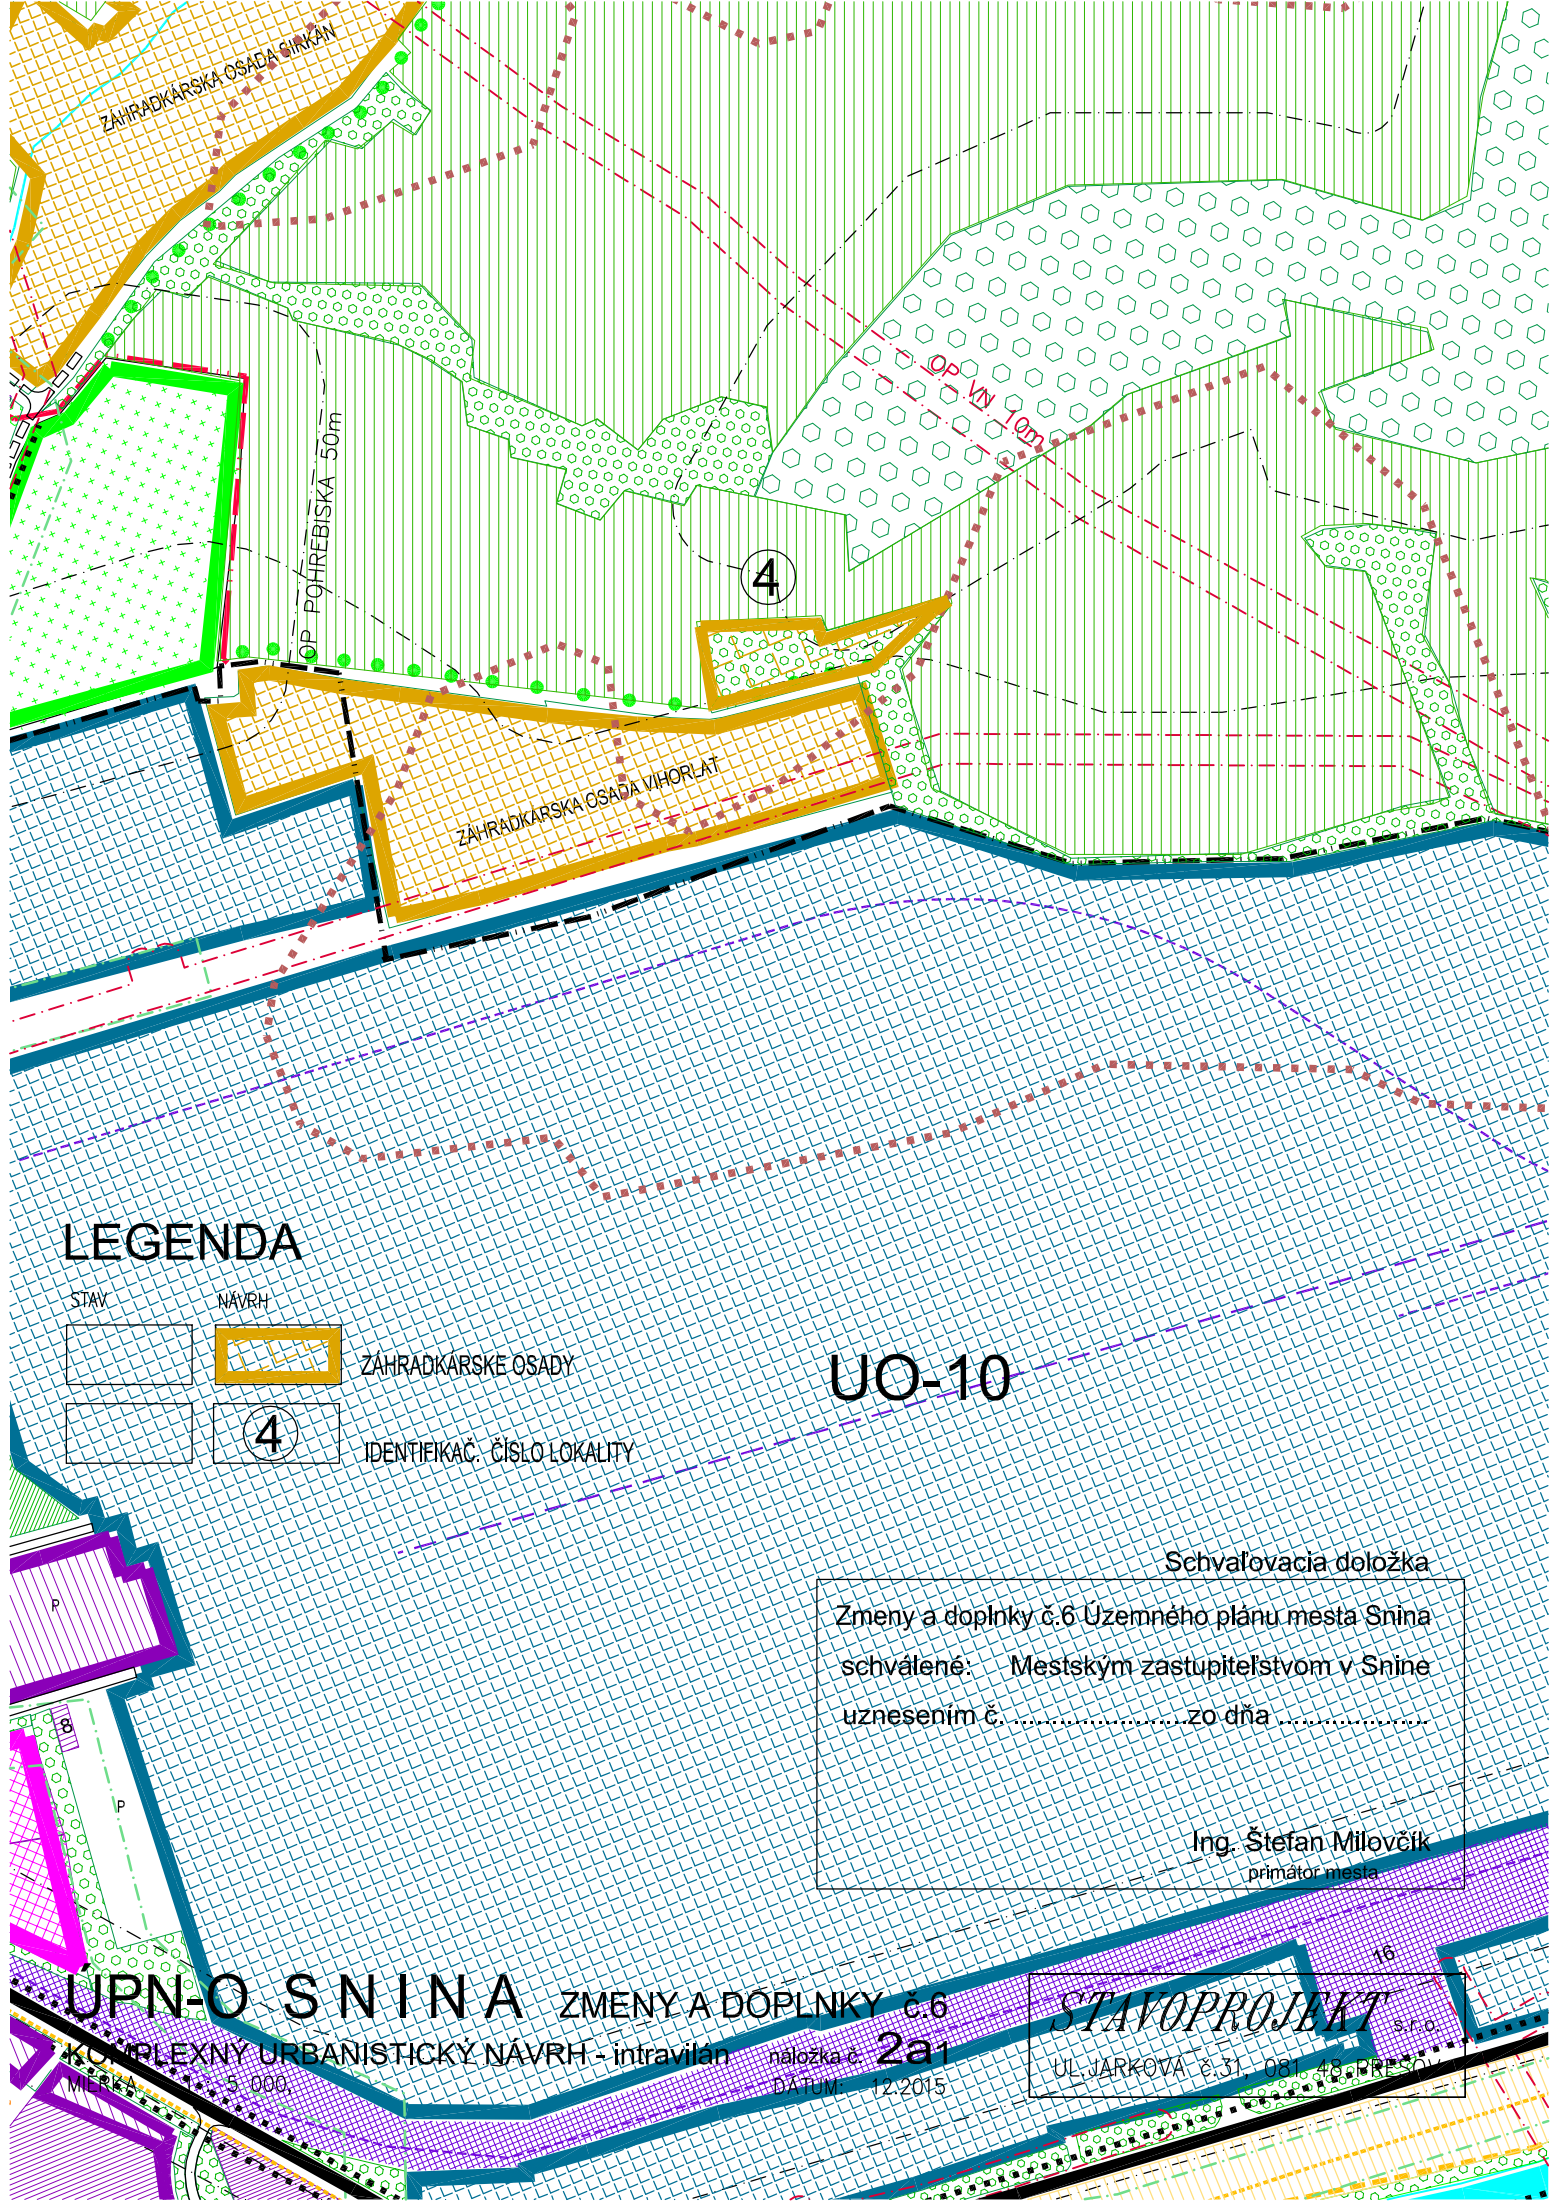


LEGENDA

STAV

NAVRH

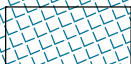

ZAHRADKÁRSKE OSADY

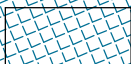

IDENTIFIKAČ. ČÍSLO LOKALITY

UO-10

Schvaľovacia doložka

Zmeny a doplnky č.6 Územného plánu mesta Snina
schválené: Mestským zastupiteľstvom v Snine
uznesením č.zo dňa

Ing. Štefan Milovčík
primátor mesta

UPN-O S N I N A ZMENY A DOPLNKY č.6

KOMPLEXNÝ URBANISTICKÝ NAVRH - intravilán

náložka č.

2a1

DÁTUM: 12.2015

STAVOPROJEKT s.r.o.

UL. JARKOVA č.31, 081 48, PREŠOV

MIERA: 1:5 000