


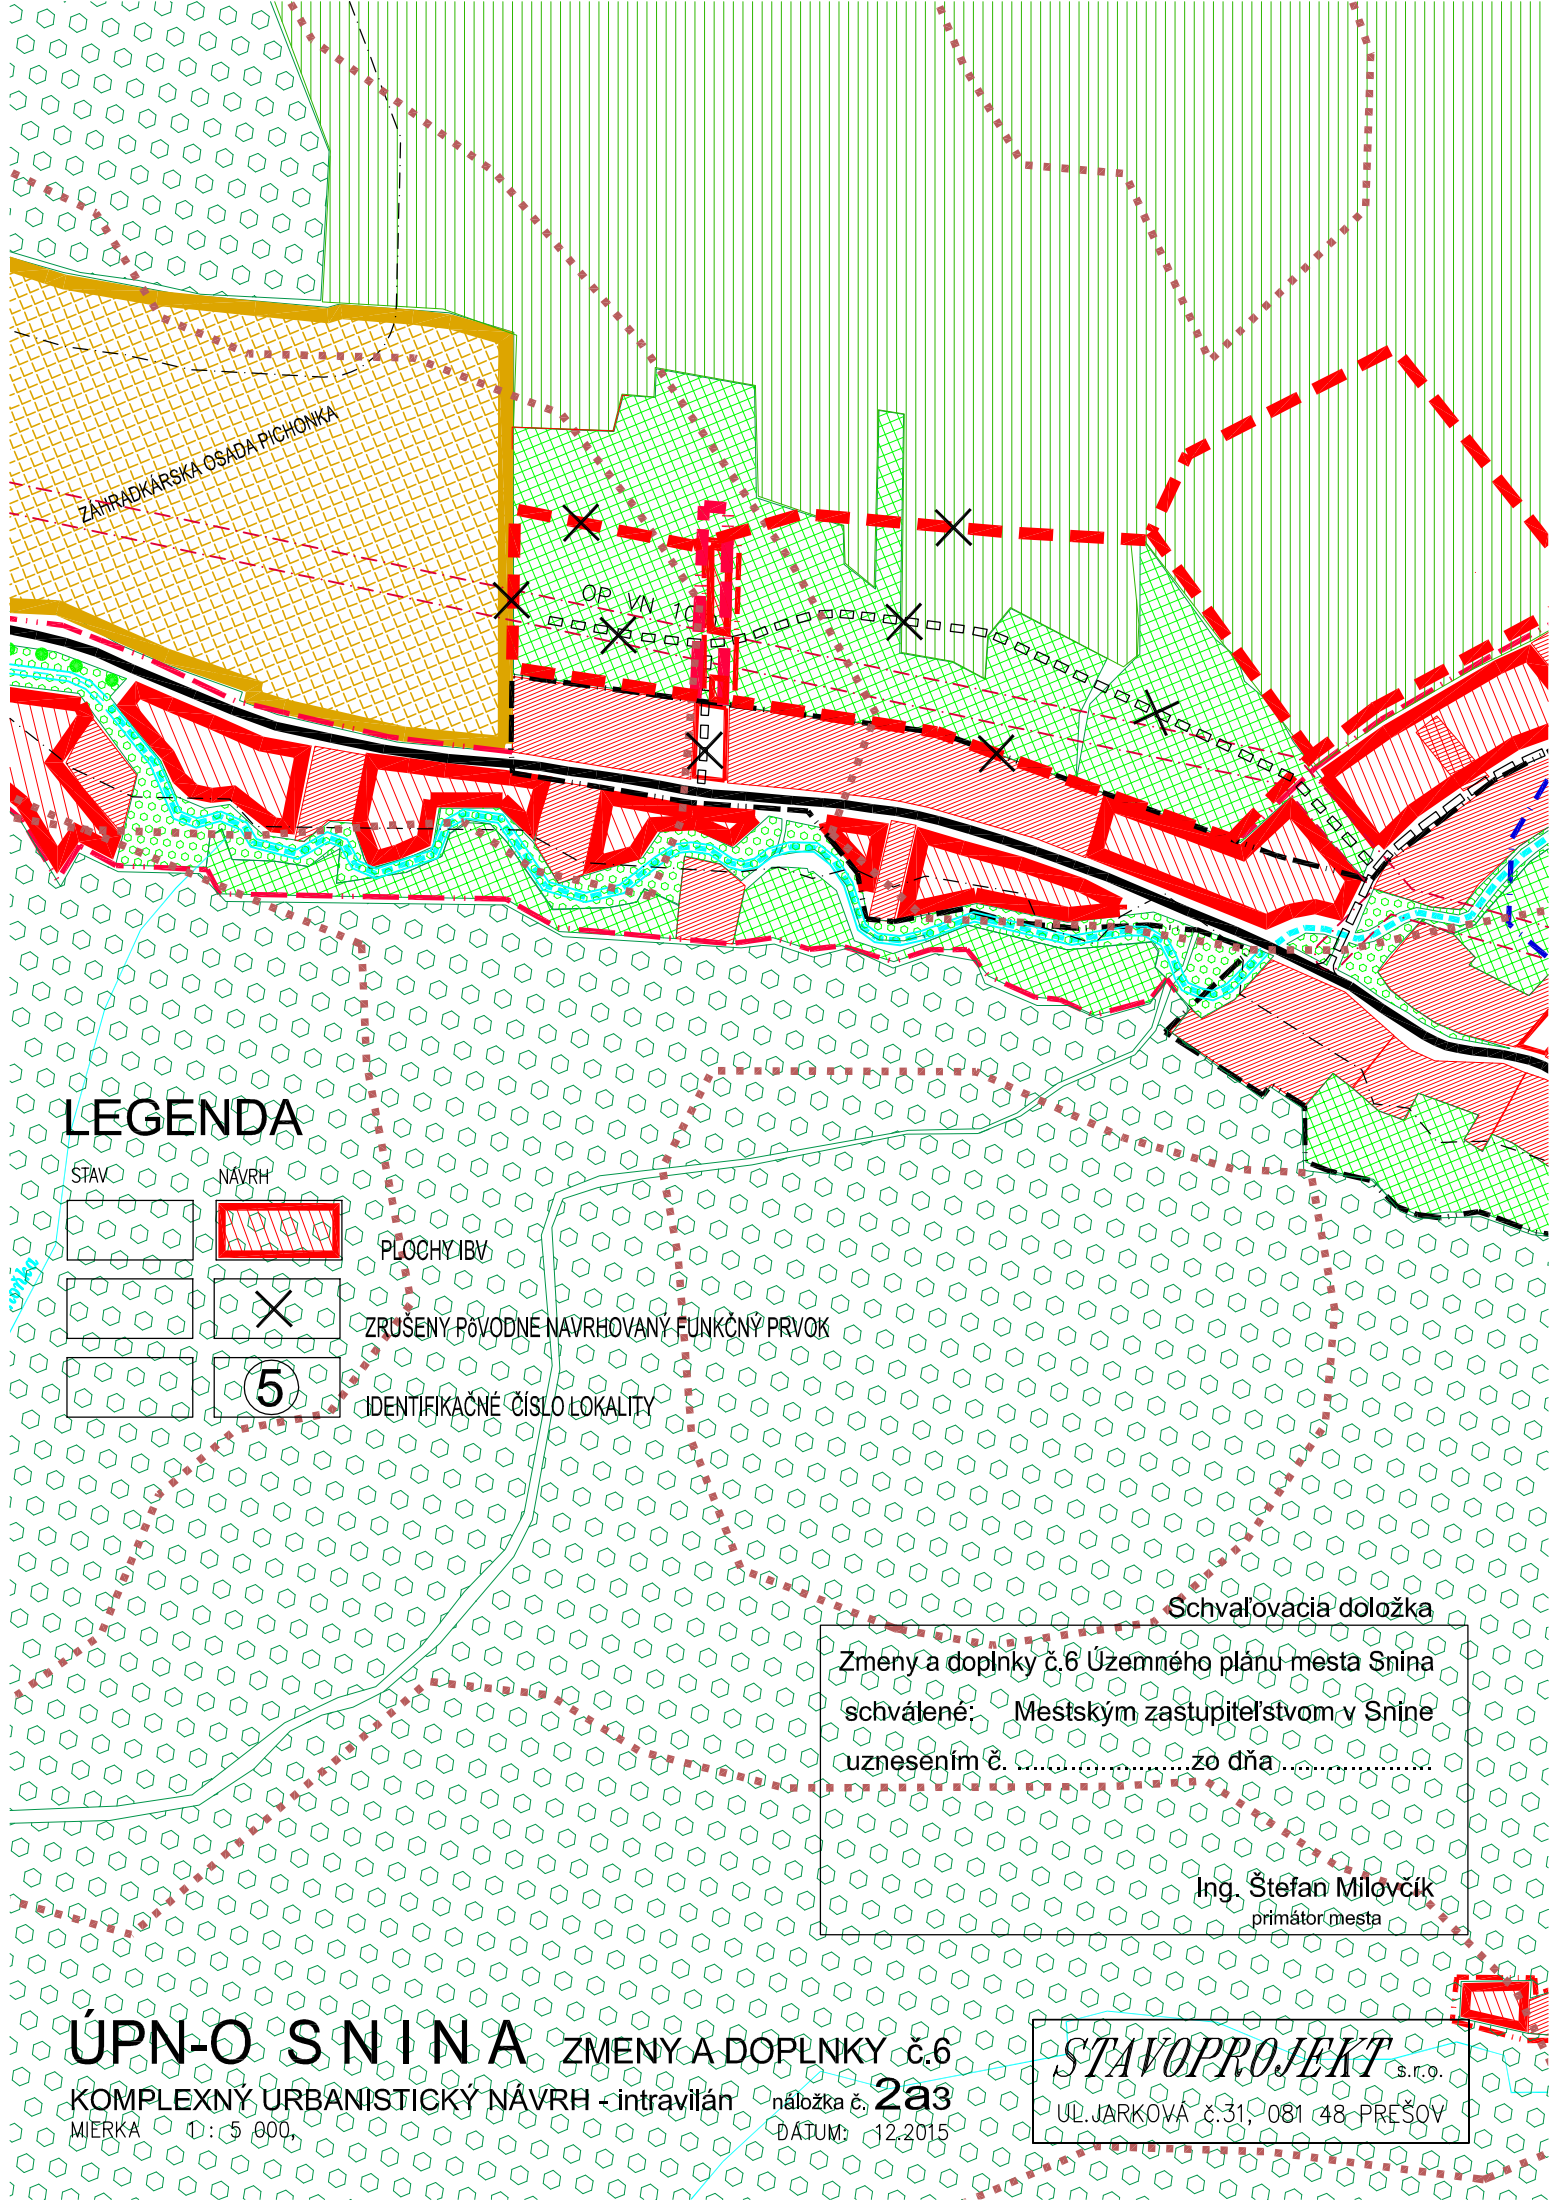

LEGENDA

STAV	NAVRH	
		PLOCHY IBV
		ZRUŠENÝ PŮVODNĚ NAVRHOVANÝ FUNKČNÝ PRVOK
		IDENTIFIKAČNÉ ČÍSLO LOKALITY

Schvaľovacia doložka

Zmeny a doplnky č.6 Územného plánu mesta Snina
schválené: Mestským zastupiteľstvom v Snine
uznesením č. zo dňa

Ing. Štefan Milovčík
primátor mesta

ÚPN-O S N I N A ZMENY A DOPLNKY č.6

KOMPLEXNÝ URBANISTICKÝ NÁVRH - intravilán
MIERKA 1:5 000

náložka č. 2a3
DÁTUM: 12.2015

STAVOPROJEKT s.r.o.
UL. JARKOVÁ č.31, 081 48 PREŠOV